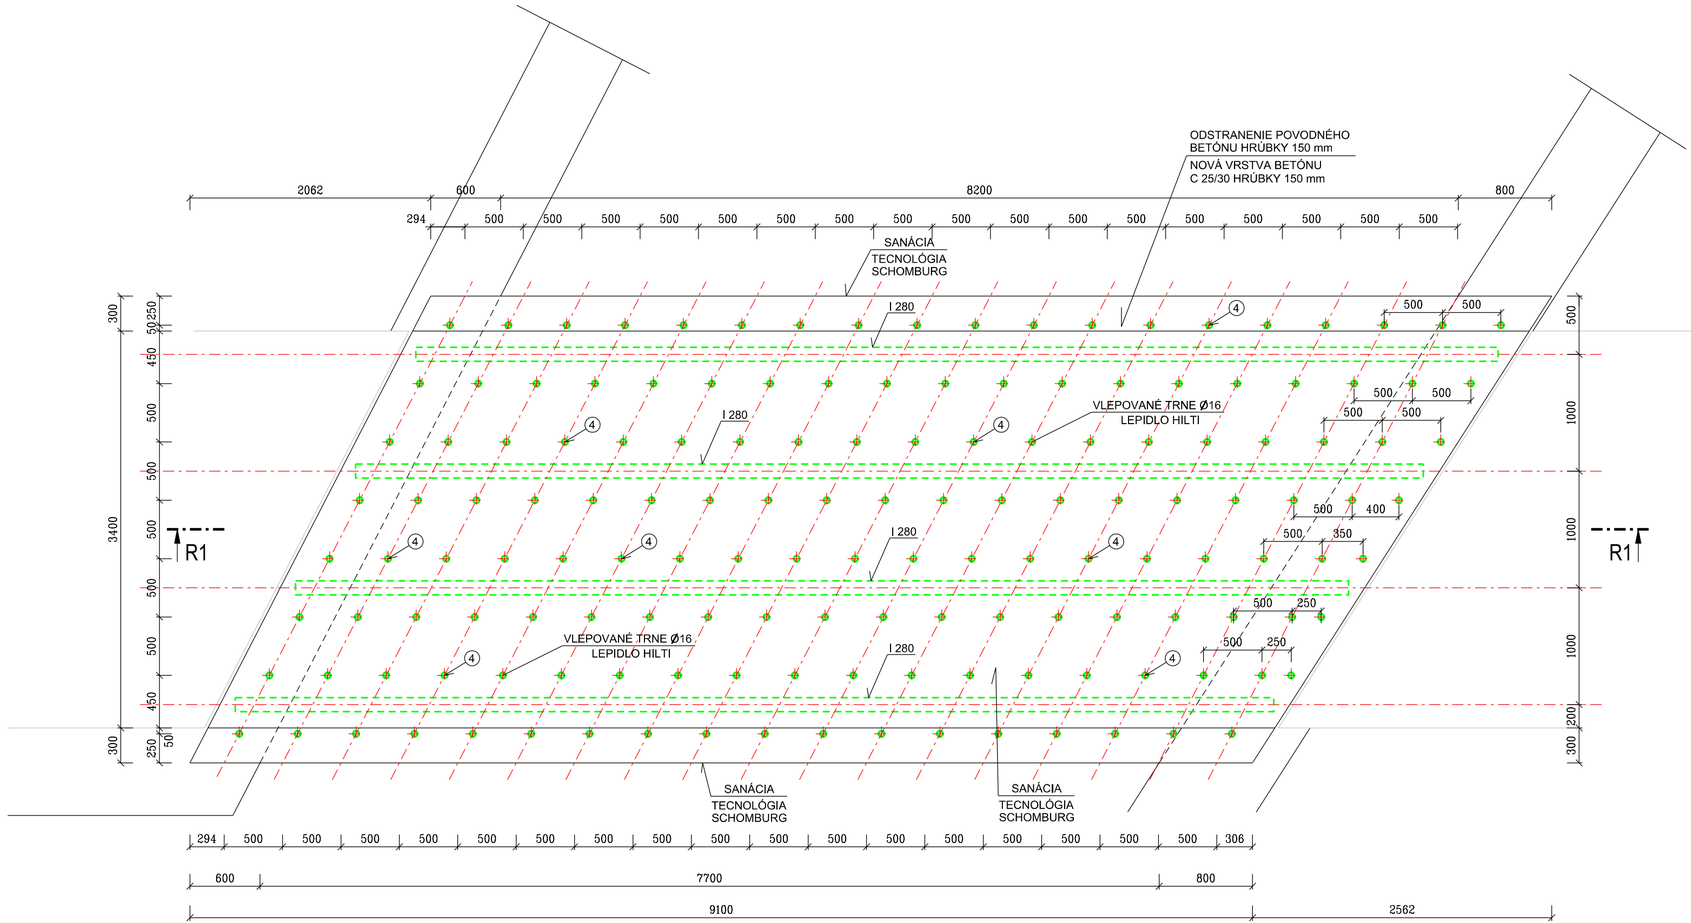

POZNÁMKY:

- VÝSTUŽ PRISPOSOBIŤ TVARU DEBNENIA!
- VÝSTUŽ RADLOVAŤ V KAŽDOM MIESTE KRÍŽENIA A PRESAHU PRÚTOV!
- PRED BETONÁŽOU OSADIŤ VÝSTUŽ NADVAZUJÚCICH PRVKOV!
- VŠETKY KONŠTRUKCIE REALIZOVAŤ V ZHODE S PRÍSLUŠNÝMI PLATNÝMI STN!
- VŠETKY PRÁCE VYKONAVAŤ V ZHODE S PRÍSLUŠNÝMI PREDPISMI BOZ!
- ROZMERY A UMIESTNENIE PRVKOV UPRESNIŤ NA MIESTE!
- JESTVUJÚCE KONŠTRUKCIE OČISTIŤ OD NÁNOSOV!
- JESTVUJÚCE ZÁBRADLIE SA ODSTRÁNI V PLNOM ROZSAHU! NAHRADÍ SA NOVONAVRHOVANÝM!
- VÝKAZ VÝSTUŽE VIĎ. VÝKRES S-06!

BETÓN CONCRETE	C20/25 - XC1 - CL0,20 - Dmax 22 - S3	PARÉ Č. Set No.
VÝSTUŽ REINFORCEMENT	10 505 (R)	UVEDENÉ ROZMERY PRÚTOV SÚ VONKAJŠIE ROZMERY
KRYTIE CONCRETE COVER	50 mm	

ZODP. PROJEKT.	PROJEKTANT	KONTROLOVAL	ZIGO	KUKUČINOVA 23, 040 01 KOŠICE, tel.:0903 625 731, e-mail: igor.zigo@post.sk
Ing. Igor ZIGO	Ing. Igor ZIGO	Ing. Igor ZIGO	STATIKA STAVIEB, ŠPECIÁLNE STATICKÉ ZABEZPEČENIA	

OBJEDNÁVATEĽ:	stupeň:	RP
STAVBA:	formát:	3xA4
	dátum:	NOVEMBER 2020
	profesia:	statika
OBSAH: MOSTOVKA PREMOSTENIA ROZMIESTNENIE TRŇOV	MIERKA: 1:35	Č.V.: S-04